



Residencial
avances III

PLANTA PRIMERA Y SEGUNDA

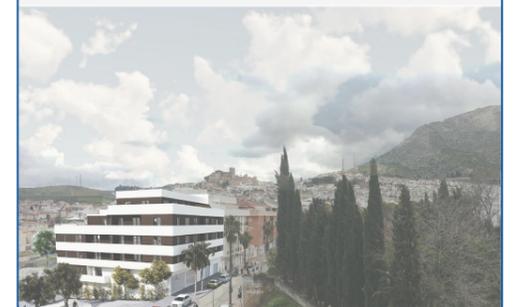

ESTUDIO DE ARQUITECTURA Y URBANISMO
ÁBACO TUCCI S.L.P. & MÁXIMO CABALLERO

AVENIDA DE LA VIA VERDE

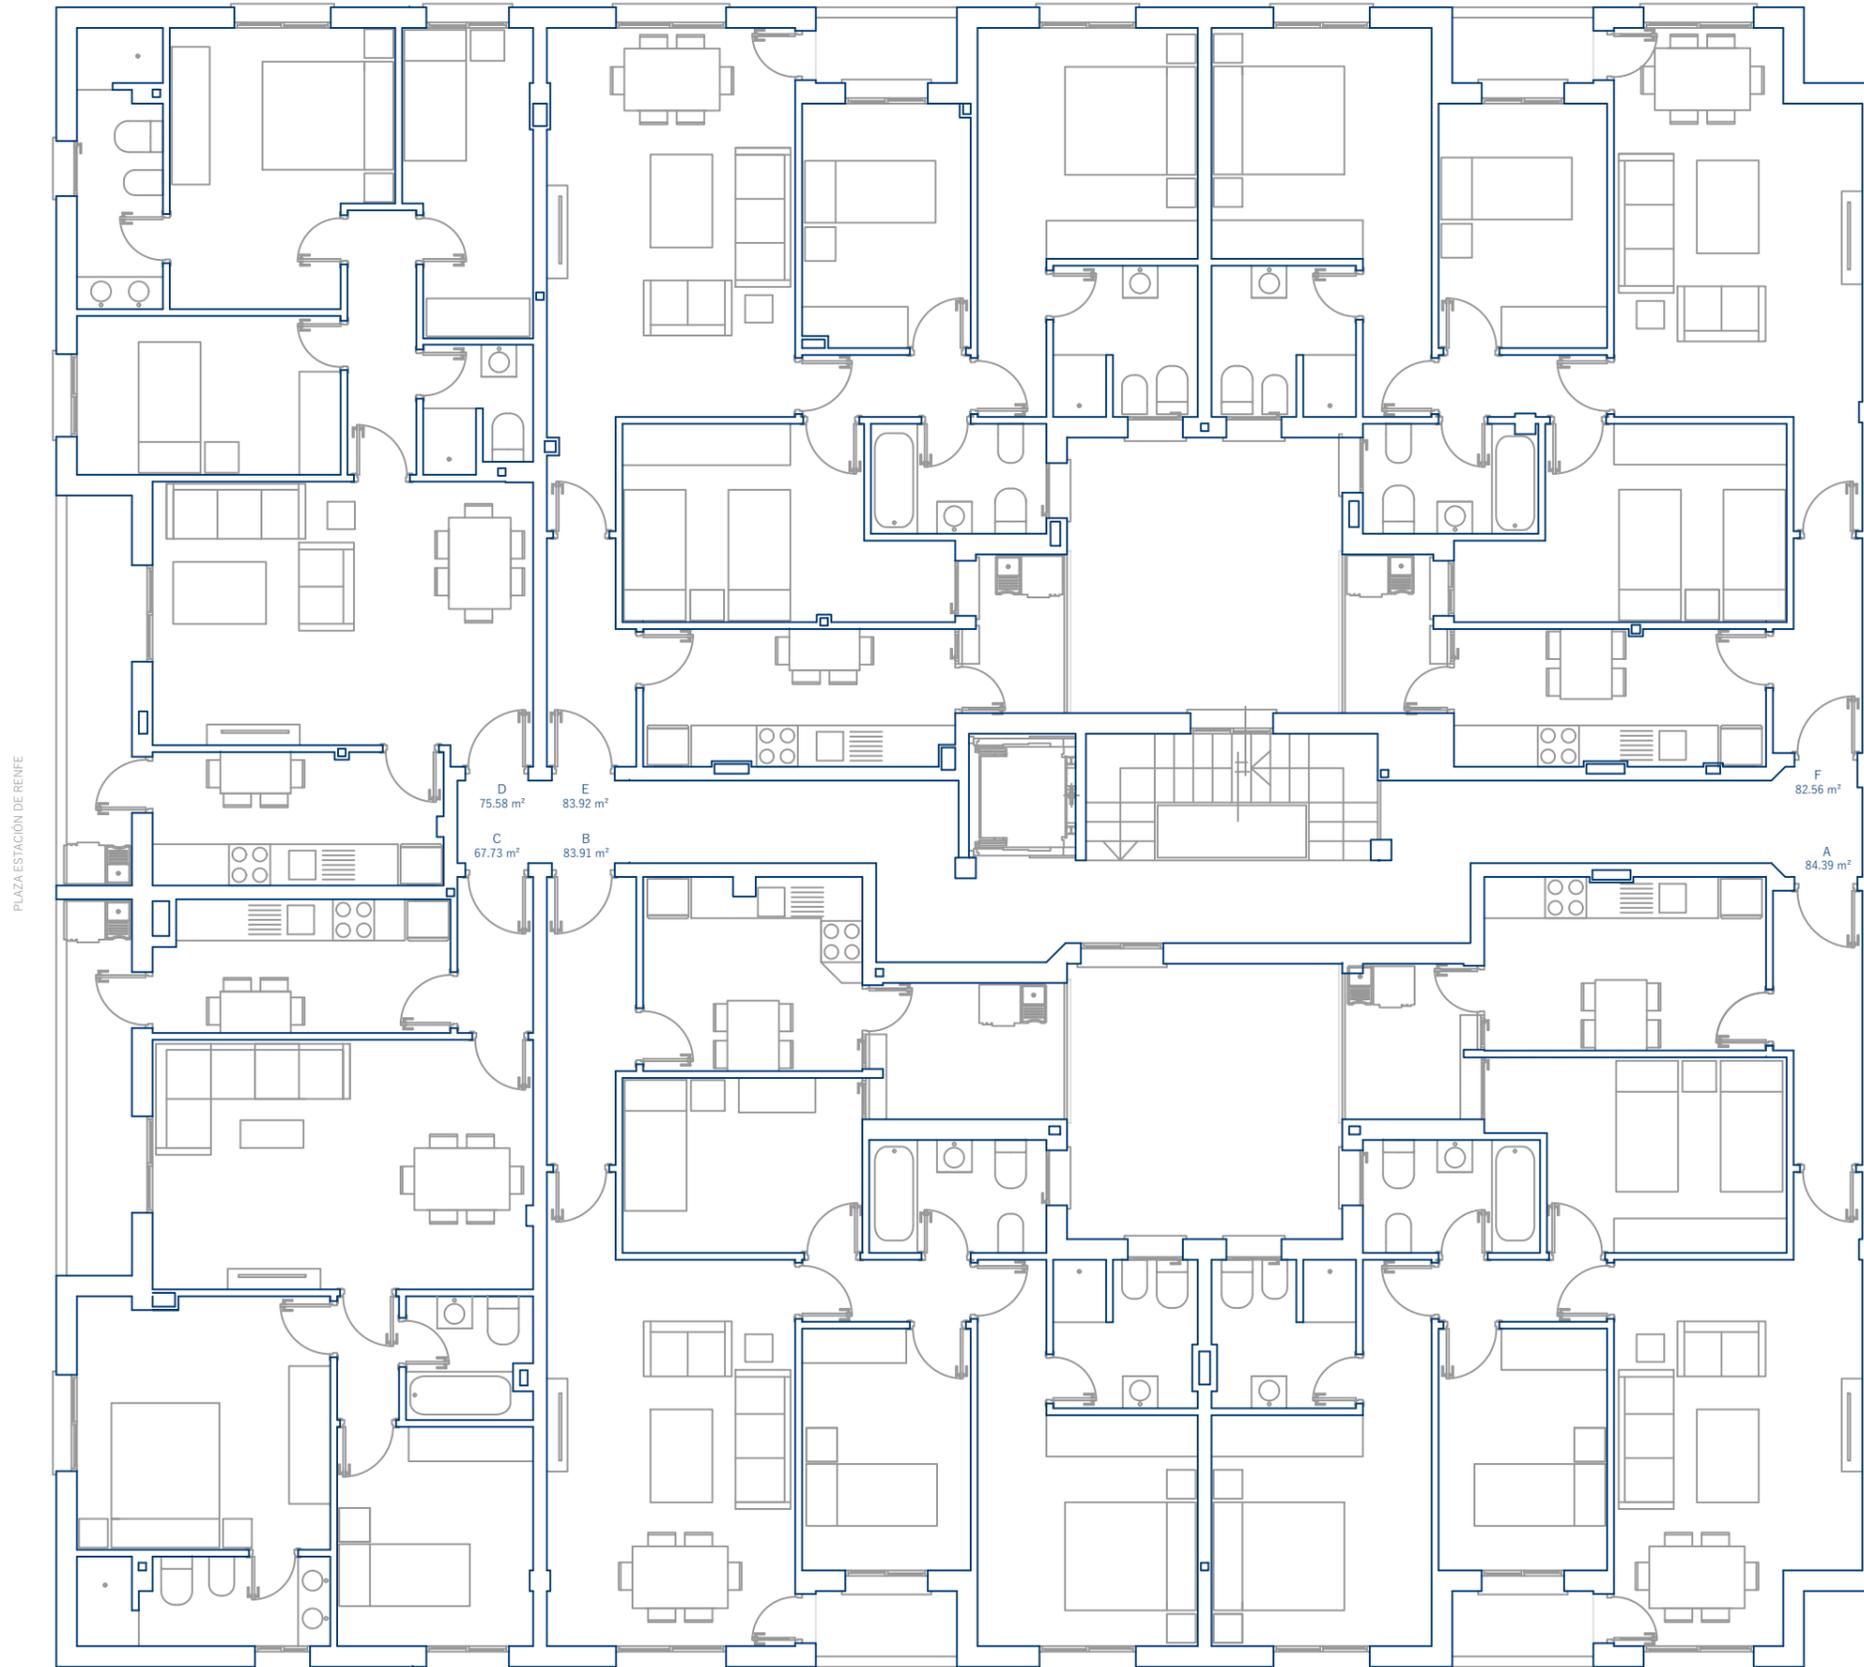

PLAZA ESTACIÓN DE RENFE

AVENIDA SAN AMADOR



Imágenes no contractuales y meramente ilustrativas sujetas a modificaciones de orden técnico, jurídico o comercial de la dirección facultativa o autoridad competente. Las infografías de las fachadas, elementos comunes y restantes espacios son orientativas y podrán ser objeto de verificación o modificación en los proyectos técnicos. El mobiliario de las infografías interiores no está incluido y el equipamiento de las viviendas será el indicado en la correspondiente memoria de calidades.
Toda la información y entrega de documentación se hará según lo establecido en el Real Decreto 515/1989 y demás normas que pudieran complementarlo ya sean de carácter estatal o autonómico.