


Imágenes no contractuales y meramente ilustrativas sujetas a modificaciones de orden técnico, jurídico o comercial de la dirección facultativa o autoridad competente. Las infografías de las fachadas, elementos comunes y restantes espacios son orientativas y podrán ser objeto de verificación o modificación en los proyectos técnicos. El mobiliario de las infografías interiores no está incluido y el equipamiento de las viviendas será el indicado en la correspondiente memoria de calidades. Toda la información y entrega de documentación se hará según lo establecido en el Real Decreto 515/1989 y demás normas que pudieran complementarlo ya sean de carácter estatal o autonómico.

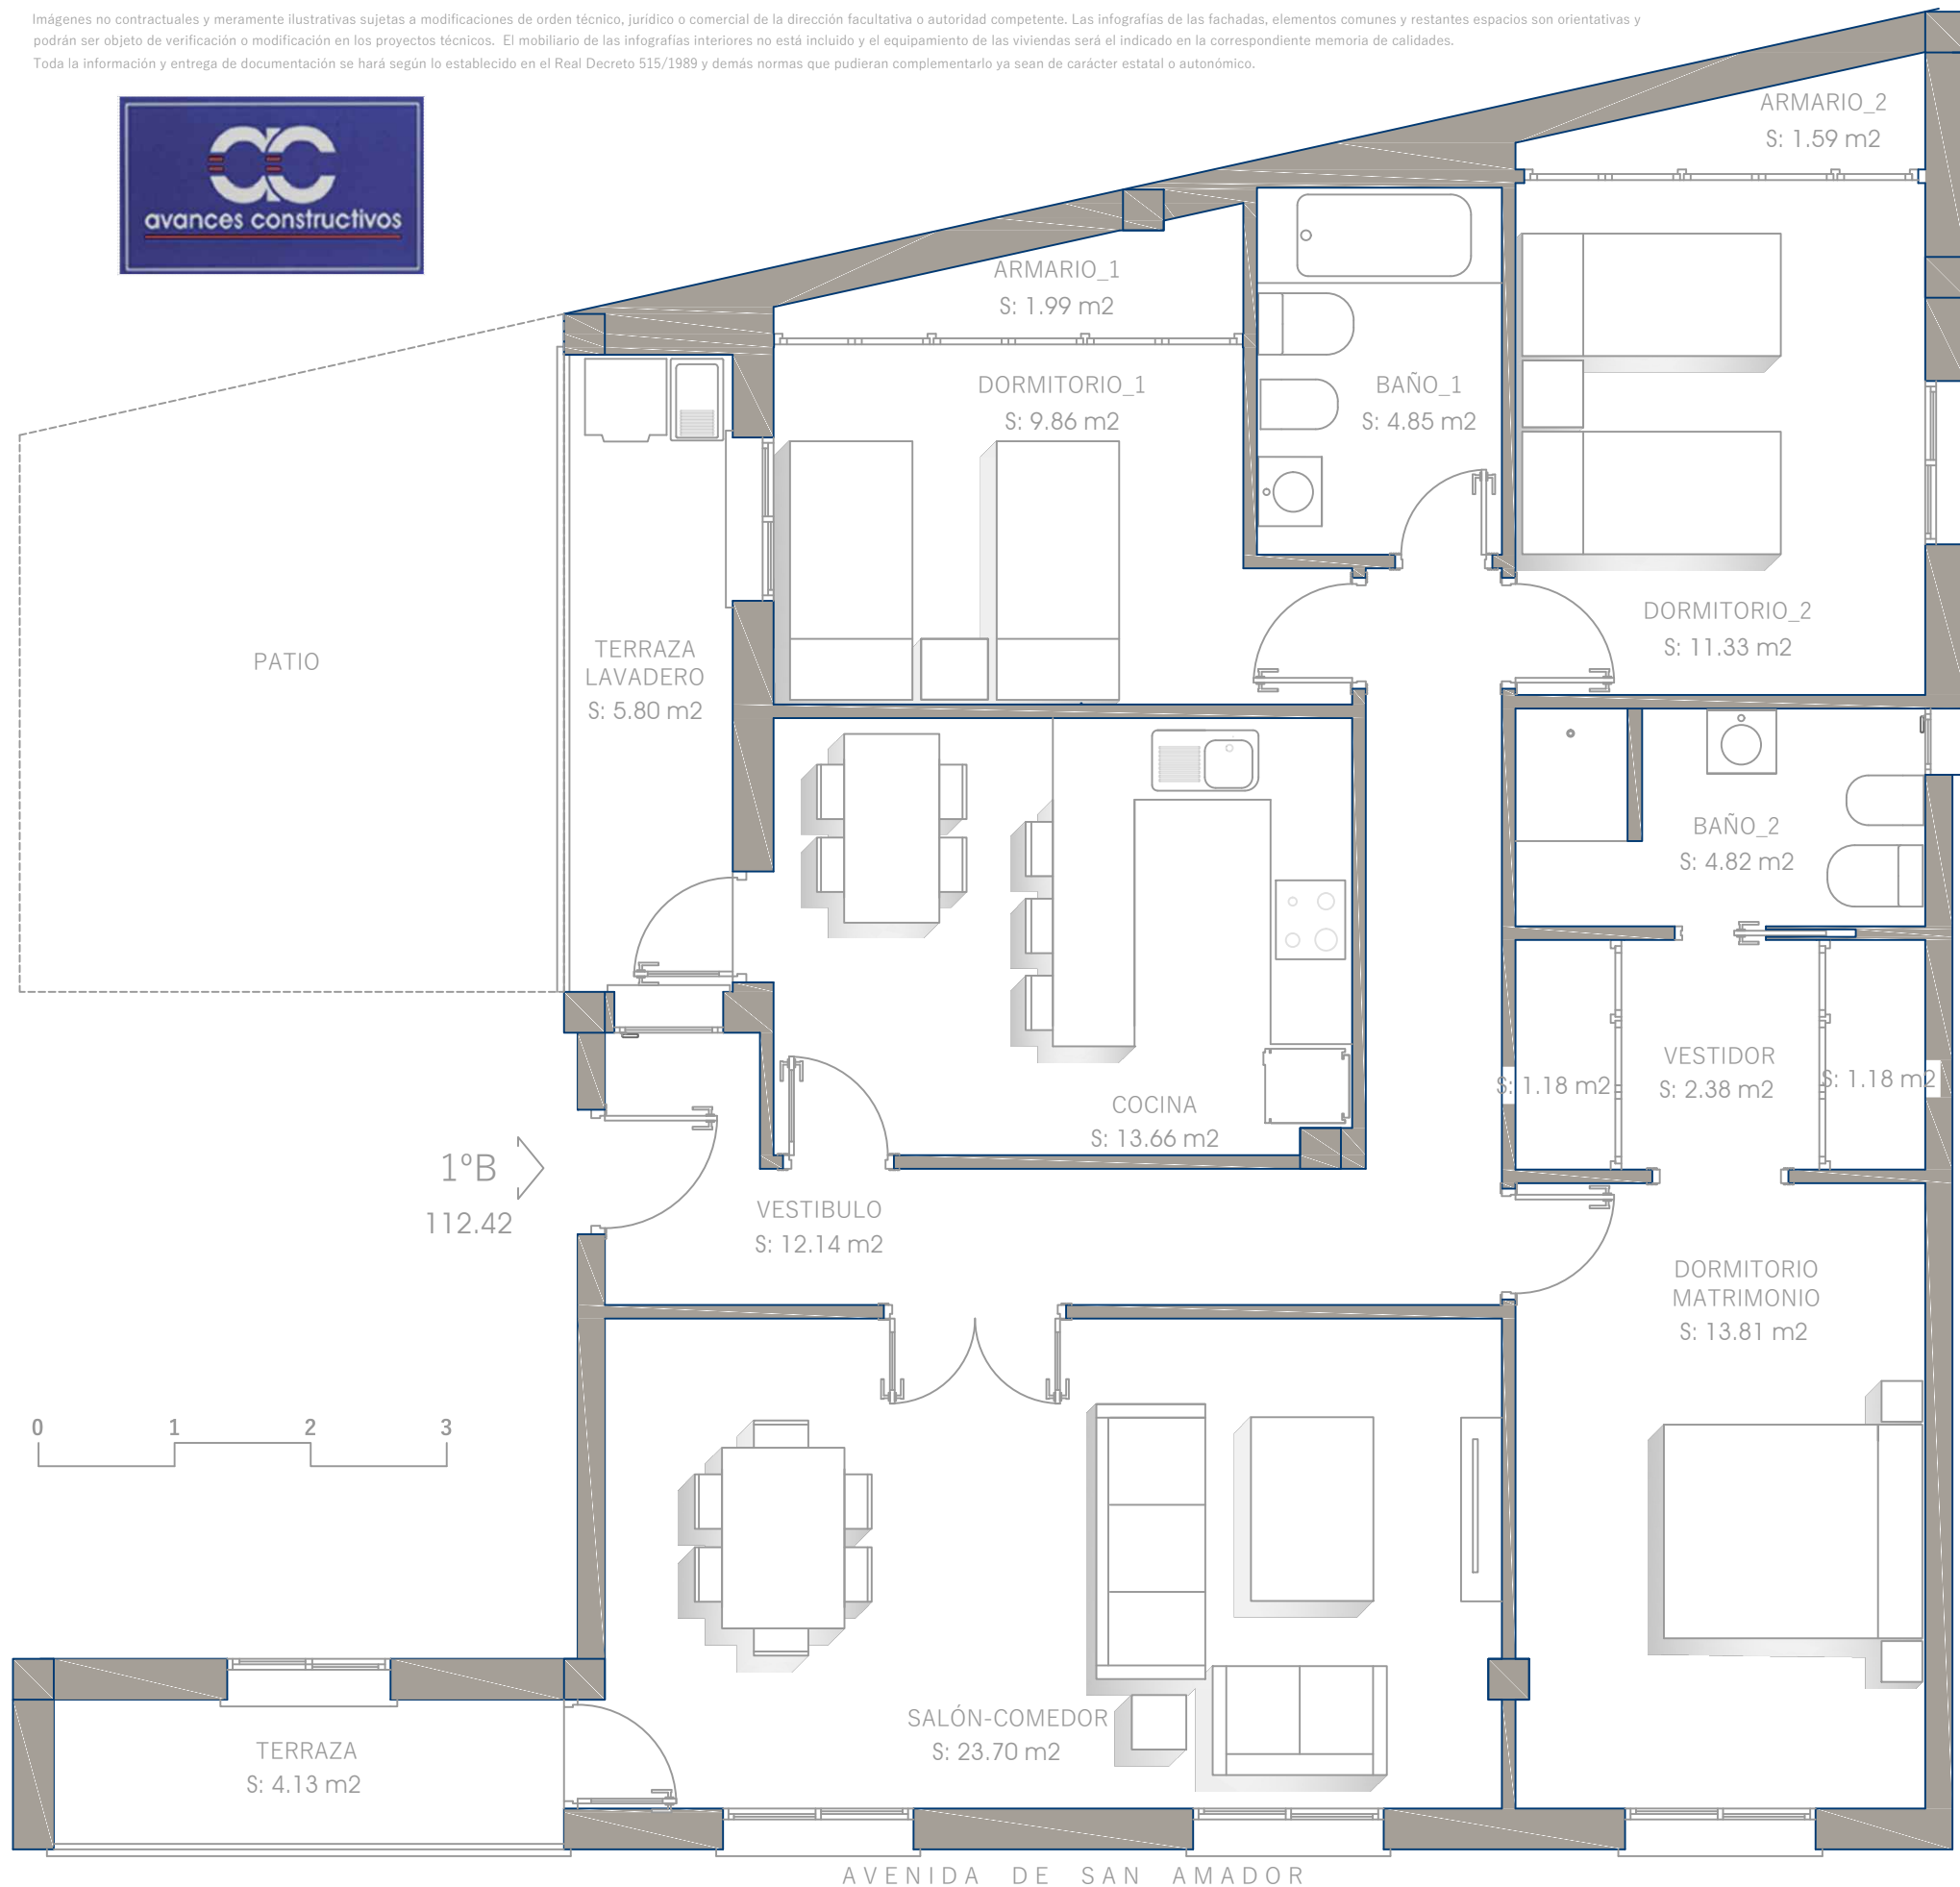


RESIDENCIAL
avances IV

BLOQUE 1 | 1° B

SUPERFICIES APROXIMADAS	M²
Útil interior vivienda + Terrazas en planta	112,42
Construida vivienda	113,23
Construida trastero n° 5	3,99

PRECIO VIV. + TRASTERO 145.000 € + I.V.A.

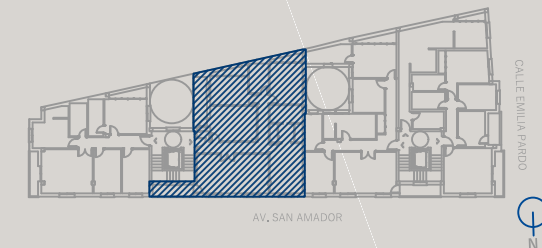

1°B
112.42



ESTUDIO DE ARQUITECTURA Y URBANISMO
ÁBACO TUCCI S.L.P. & MÁXIMO CABALLERO

